


КАРТА ПЕРСПЕКТИВНОГО ИСПОЛЬЗОВАНИЯ ТЕРРИТОРИИ (ПРОЕКТНЫЙ ПЛАН) М 1:10000

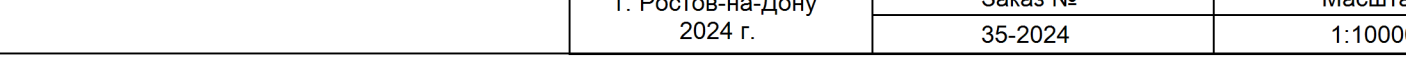

Общество с ограниченной ответственностью "Научно-проектная организация "Южный градостроительный центр"			
Директор		С. Ю. Трунов	
Главный архитектор проекта		О. Ю. Козловатова	
Визуальный инженер		Т. Б. Шенк	
Визуальный архитектор		А. В. Прохорова	
Архитектор		Д. А. Борокочина	
Заказчик: Администрация города Таганрога			
Проект: Генеральный план Муниципального образования "Город Таганрог"			
Чертеж: Карта территориального зонирования территории (урбанистический план)			
Г. Подпись 2024 г.	Знак МП 20-2024	Масштаб 1:50000	Формат 105х150(и)