



**МЕСТНОЕ САМОУПРАВЛЕНИЕ
Г. ТАГАНРОГ РОСТОВСКОЙ ОБЛАСТИ**

ГОРОДСКАЯ ДУМА ГОРОДА ТАГАНРОГА

РЕШЕНИЕ

29.03.2019

№ 550

О присвоении наименований элементам улично-дорожной сети

В связи с необходимостью присвоения наименований новым элементам улично-дорожной сети, руководствуясь Порядком присвоения наименований элементам улично-дорожной сети, наименований элементам планировочной структуры в границах муниципального образования «Город Таганрог», изменения, аннулирования таких наименований», утвержденным Решением Городской Думы города Таганрога от 29.06.2017 № 369, статьей 35 Устава муниципального образования «Город Таганрог», Городская Дума

РЕШИЛА:


1. Присвоить наименования элементам улично-дорожной сети согласно Графической схеме элементов улично-дорожной сети в границах земельных участков, расположенных между Ростовским Шоссе и землями РЖД в городе Таганроге Ростовской области (приложение):
 - 1) улица Александра Дыгая;
 - 2) улица Павла Кутахова.
2. Поручить Администрации города Таганрога в течение трех рабочих дней со дня принятия настоящего Решения разместить в государственном адресном реестре сведения о присвоении наименований элементам улично-дорожной сети.
3. Настоящее Решение вступает в силу со дня его принятия и подлежит официальному опубликованию.
4. Председателю Городской Думы – главе города Таганрога Титаренко И.Н. обеспечить официальное опубликование настоящего Решения.
5. Контроль за исполнением настоящего Решения возложить на председателя Городской Думы – главу города Таганрога Титаренко И.Н.

**Председатель Городской Думы –
глава города Таганрога**

И. Титаренко



Схема расположения элемента планировочной структуры

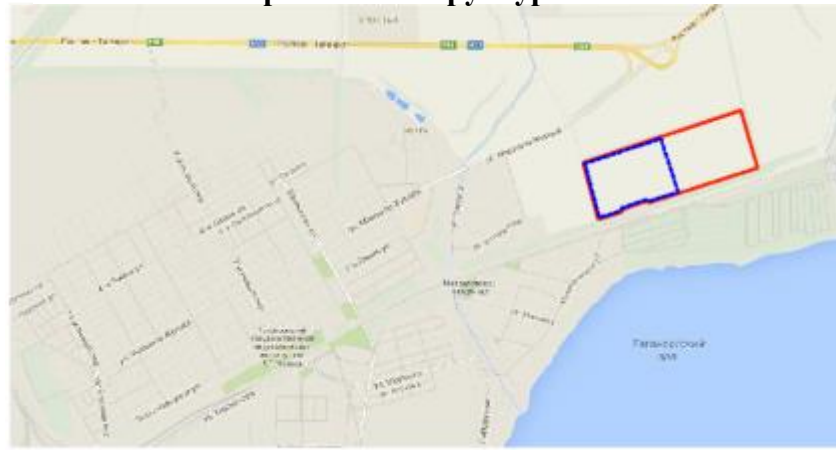


Графическая схема элементов улично-дорожной сети в границах земельных участков, расположенных между Ростовским Шоссе и землями РЖД в г. Таганроге Ростовской области

Приложение к Решению Городской Думы от 29.03.2019 № 550

ул. Александра Дыгая

ул. Павла Кутахова

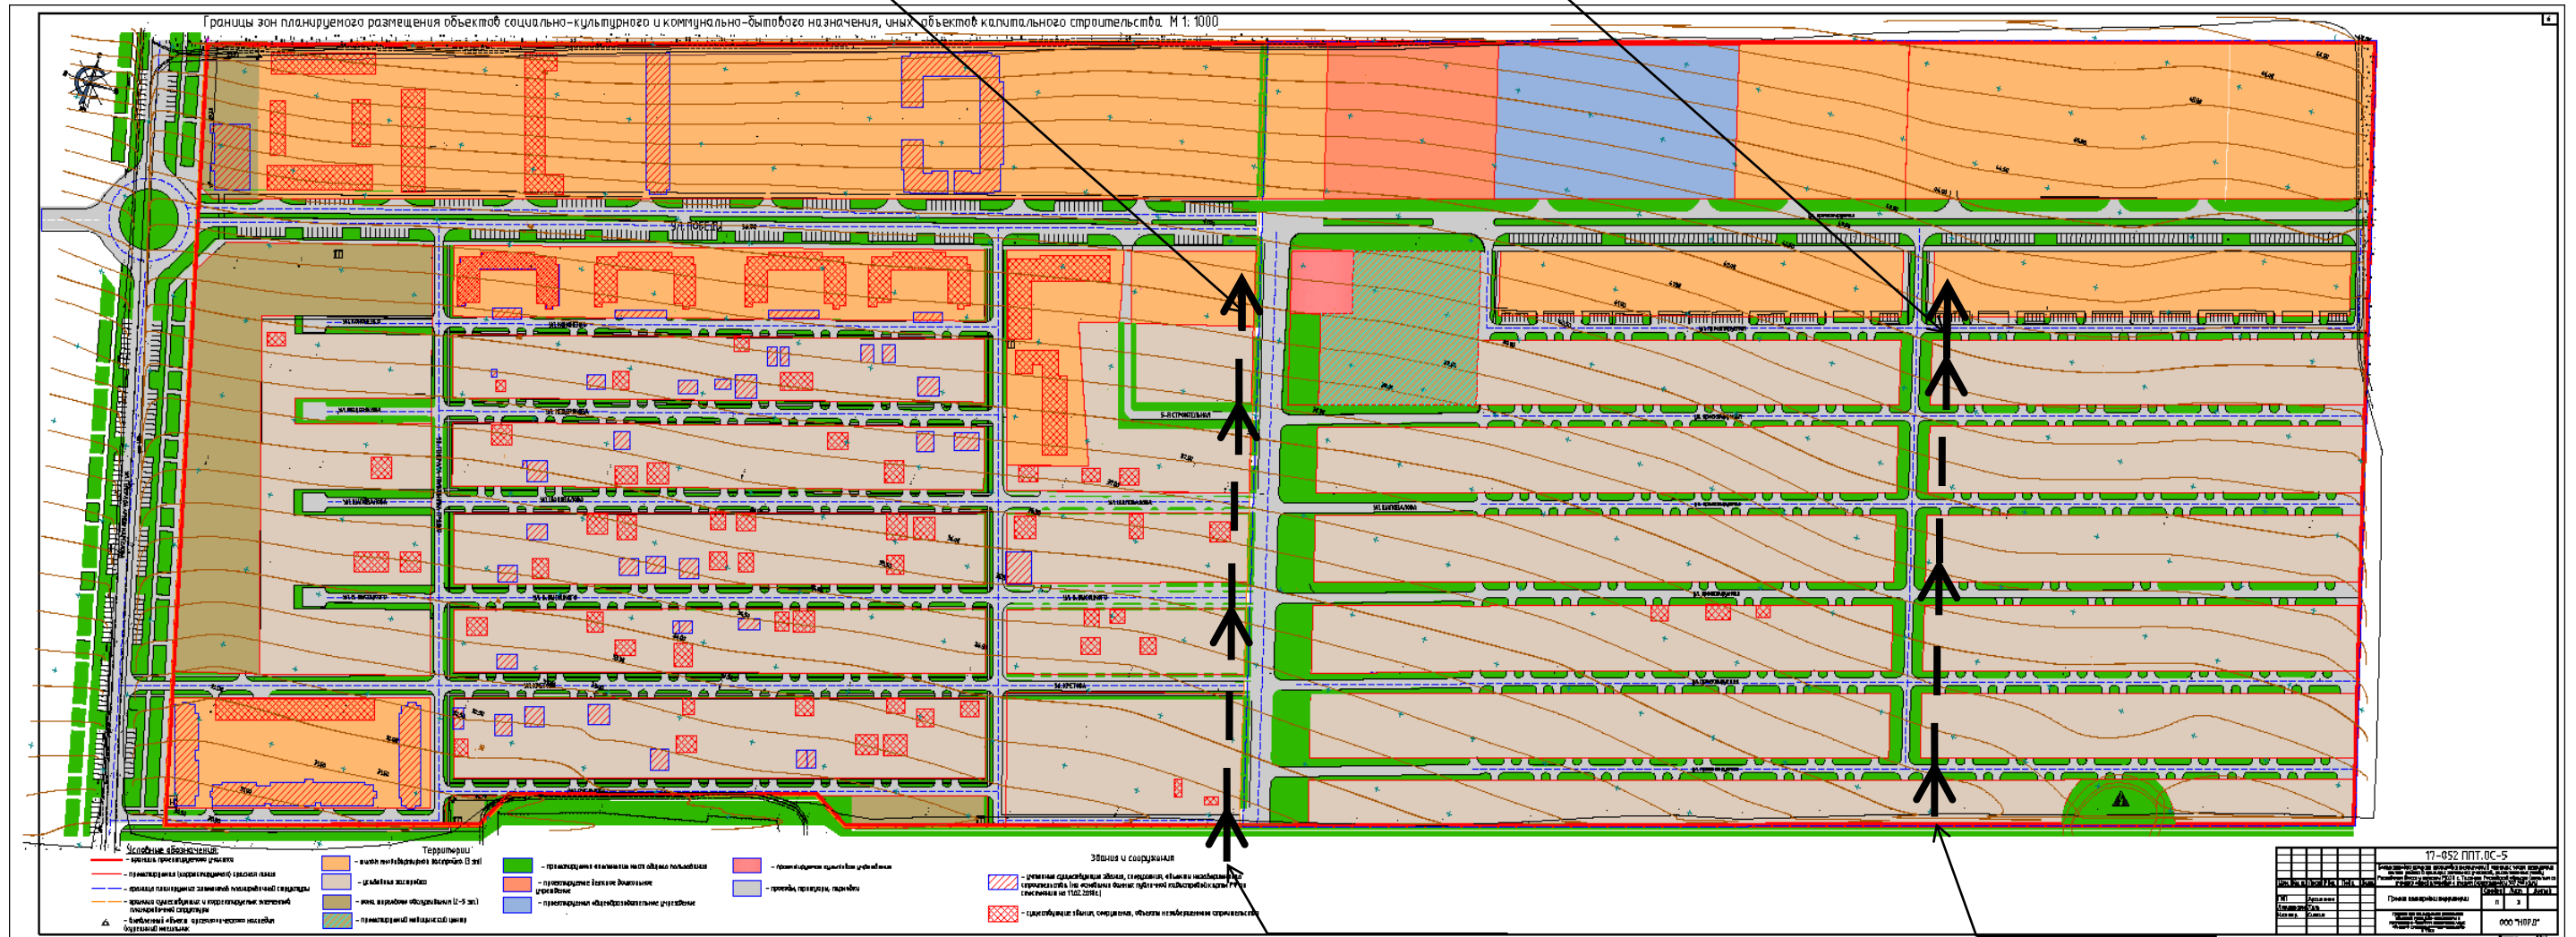

правая сторона-четная
левая сторона-нечетная

правая сторона-четная
левая сторона-нечетная